


FASE 1 (FASE 1 + FASE 3)

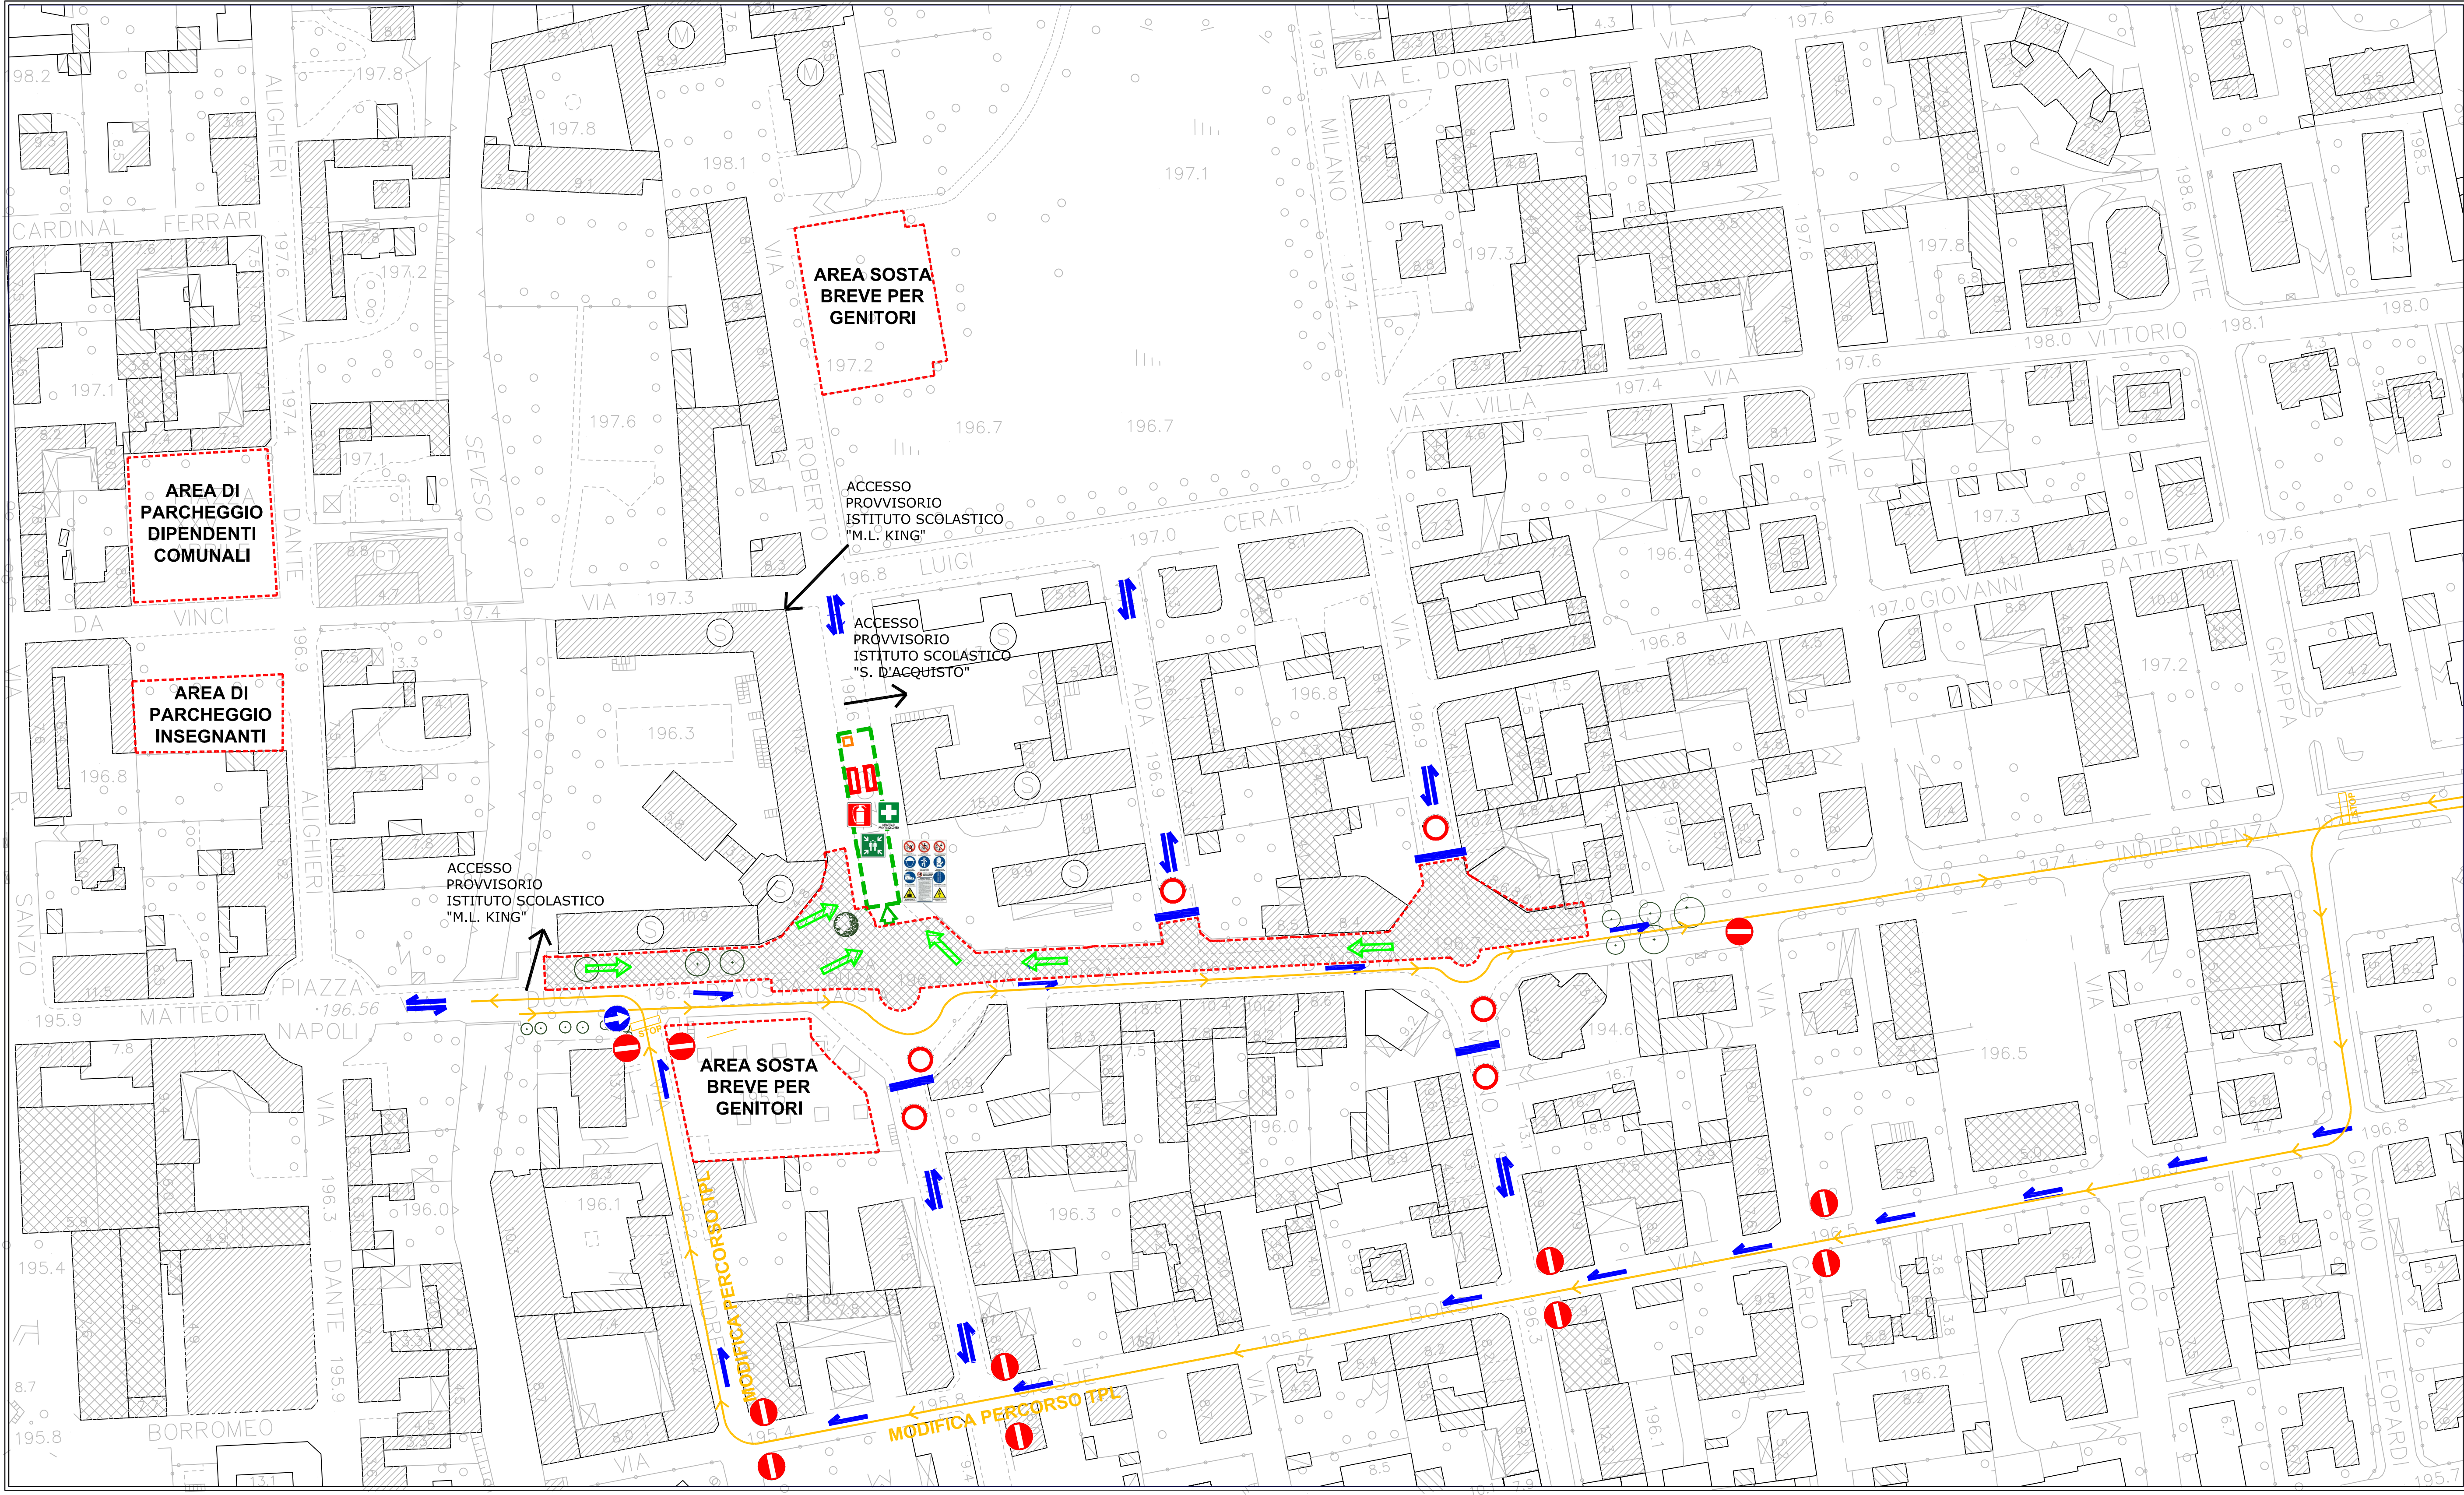

- LEGENDA**
- Recinzione area d'intervento
  - ↔ Sensi circolazione veicolare
  - Recinzione area cantiere
  - ↗ Ingresso cantiere
  - Vie Fuga
  - UFF (ufficio)
  - PS Locale spogliatoio
  - WC WC uso esclusivo cantiere
  - E Estintore
  - + Cassetta Primo Soccorso
  - P Punto Raccolta
  - Modifica percorso TPL